
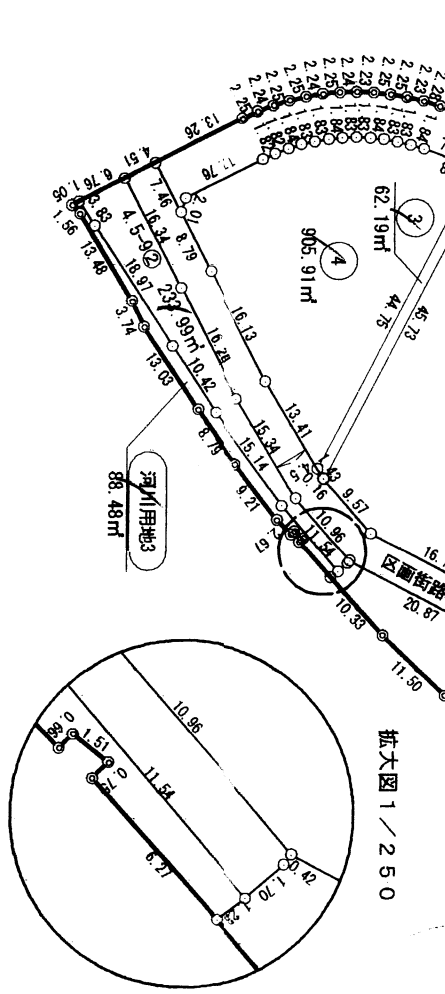
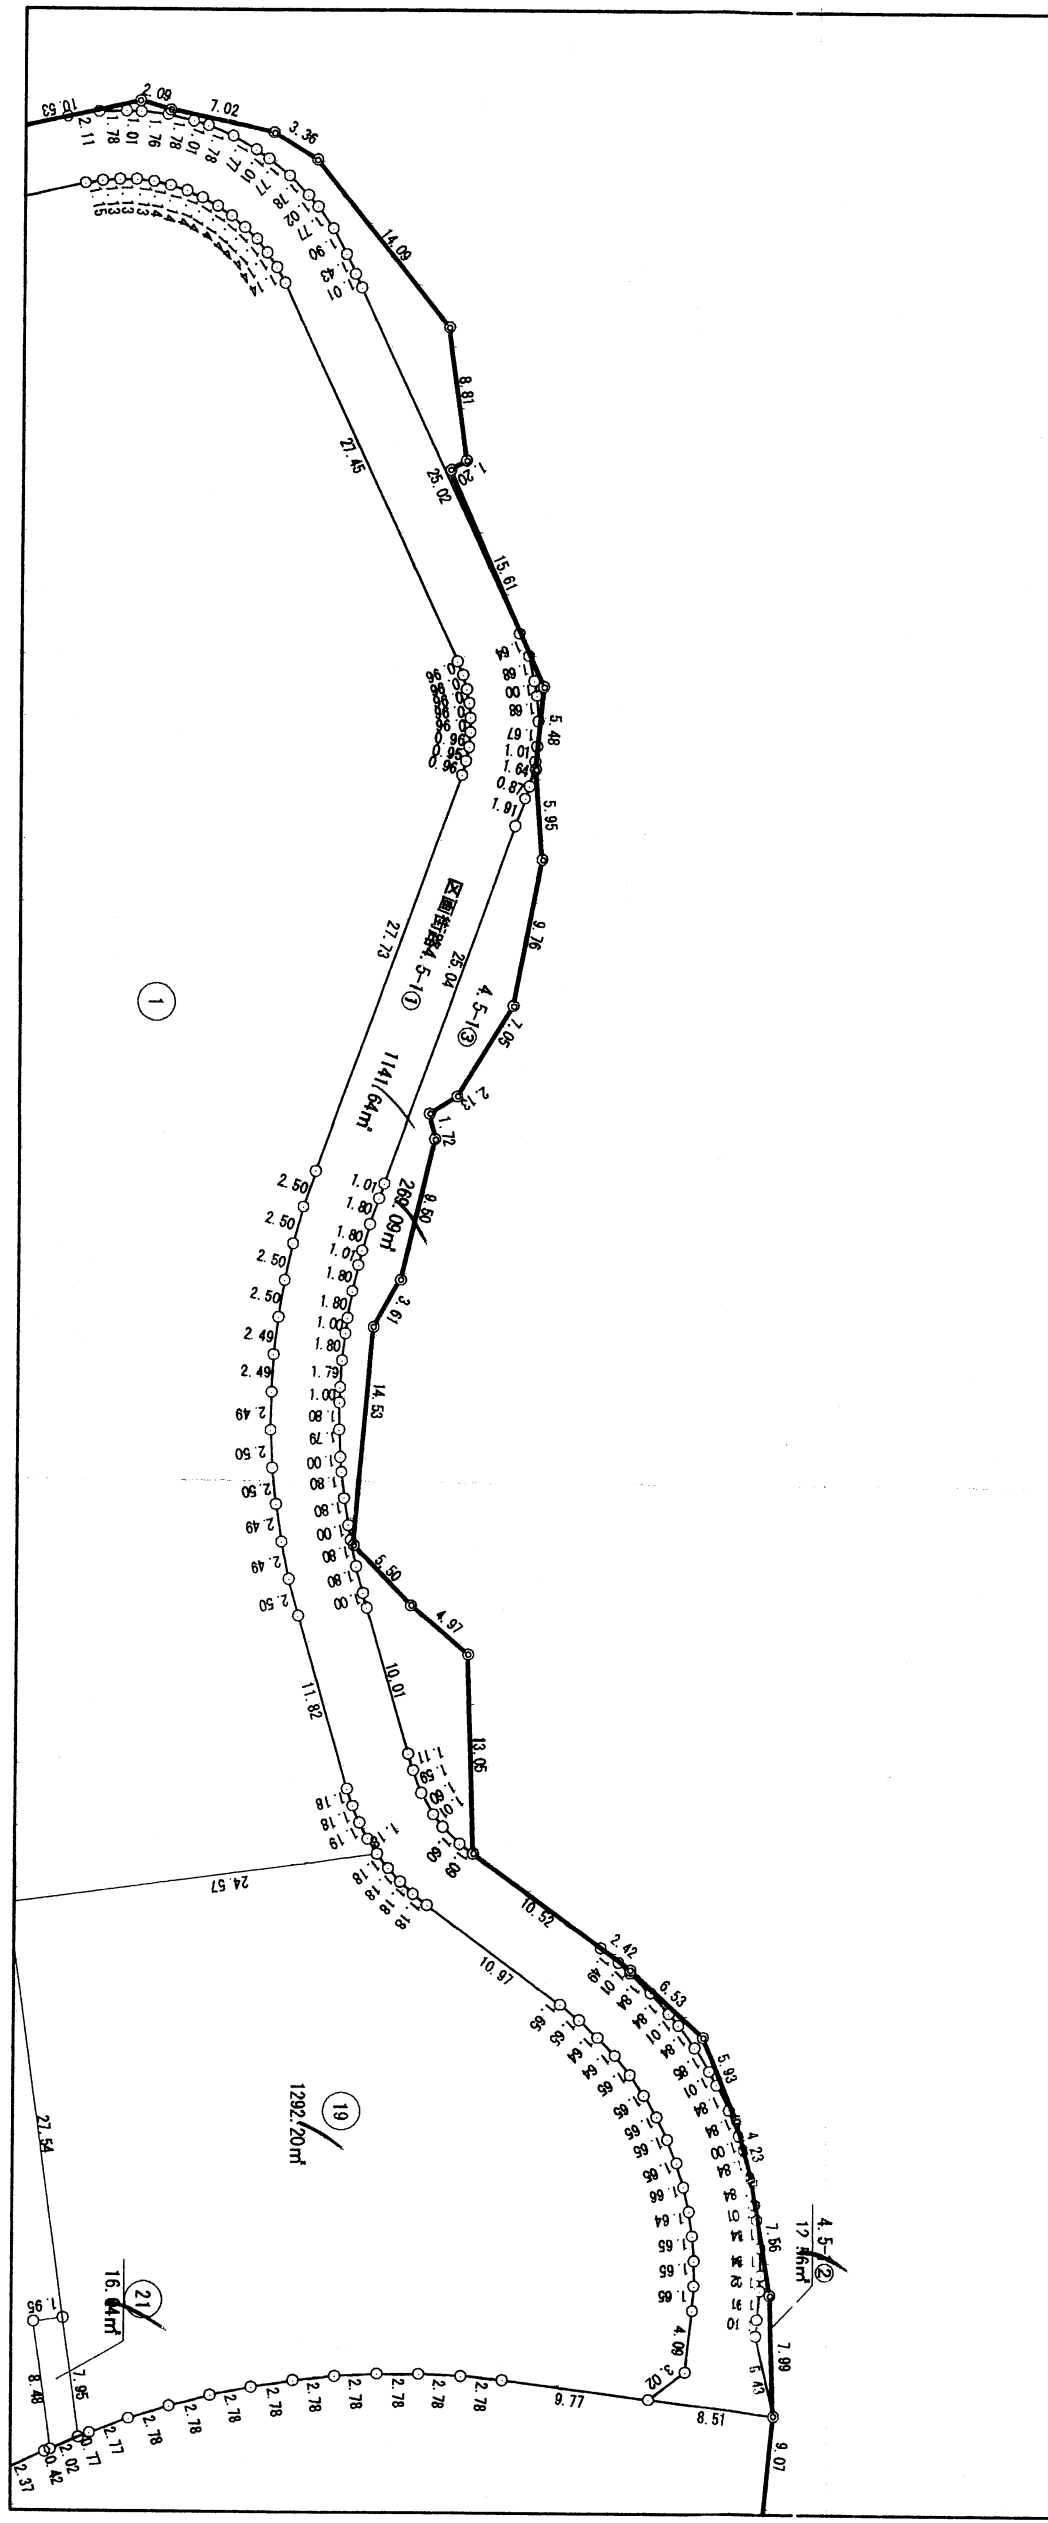
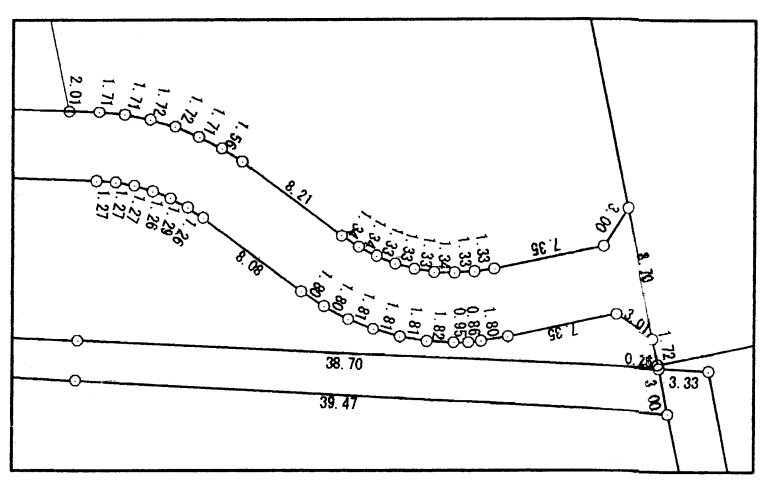


小田原都市計画事業羽根尾土地区画整理事業 画地確定図（出来形図）

S=1:1000

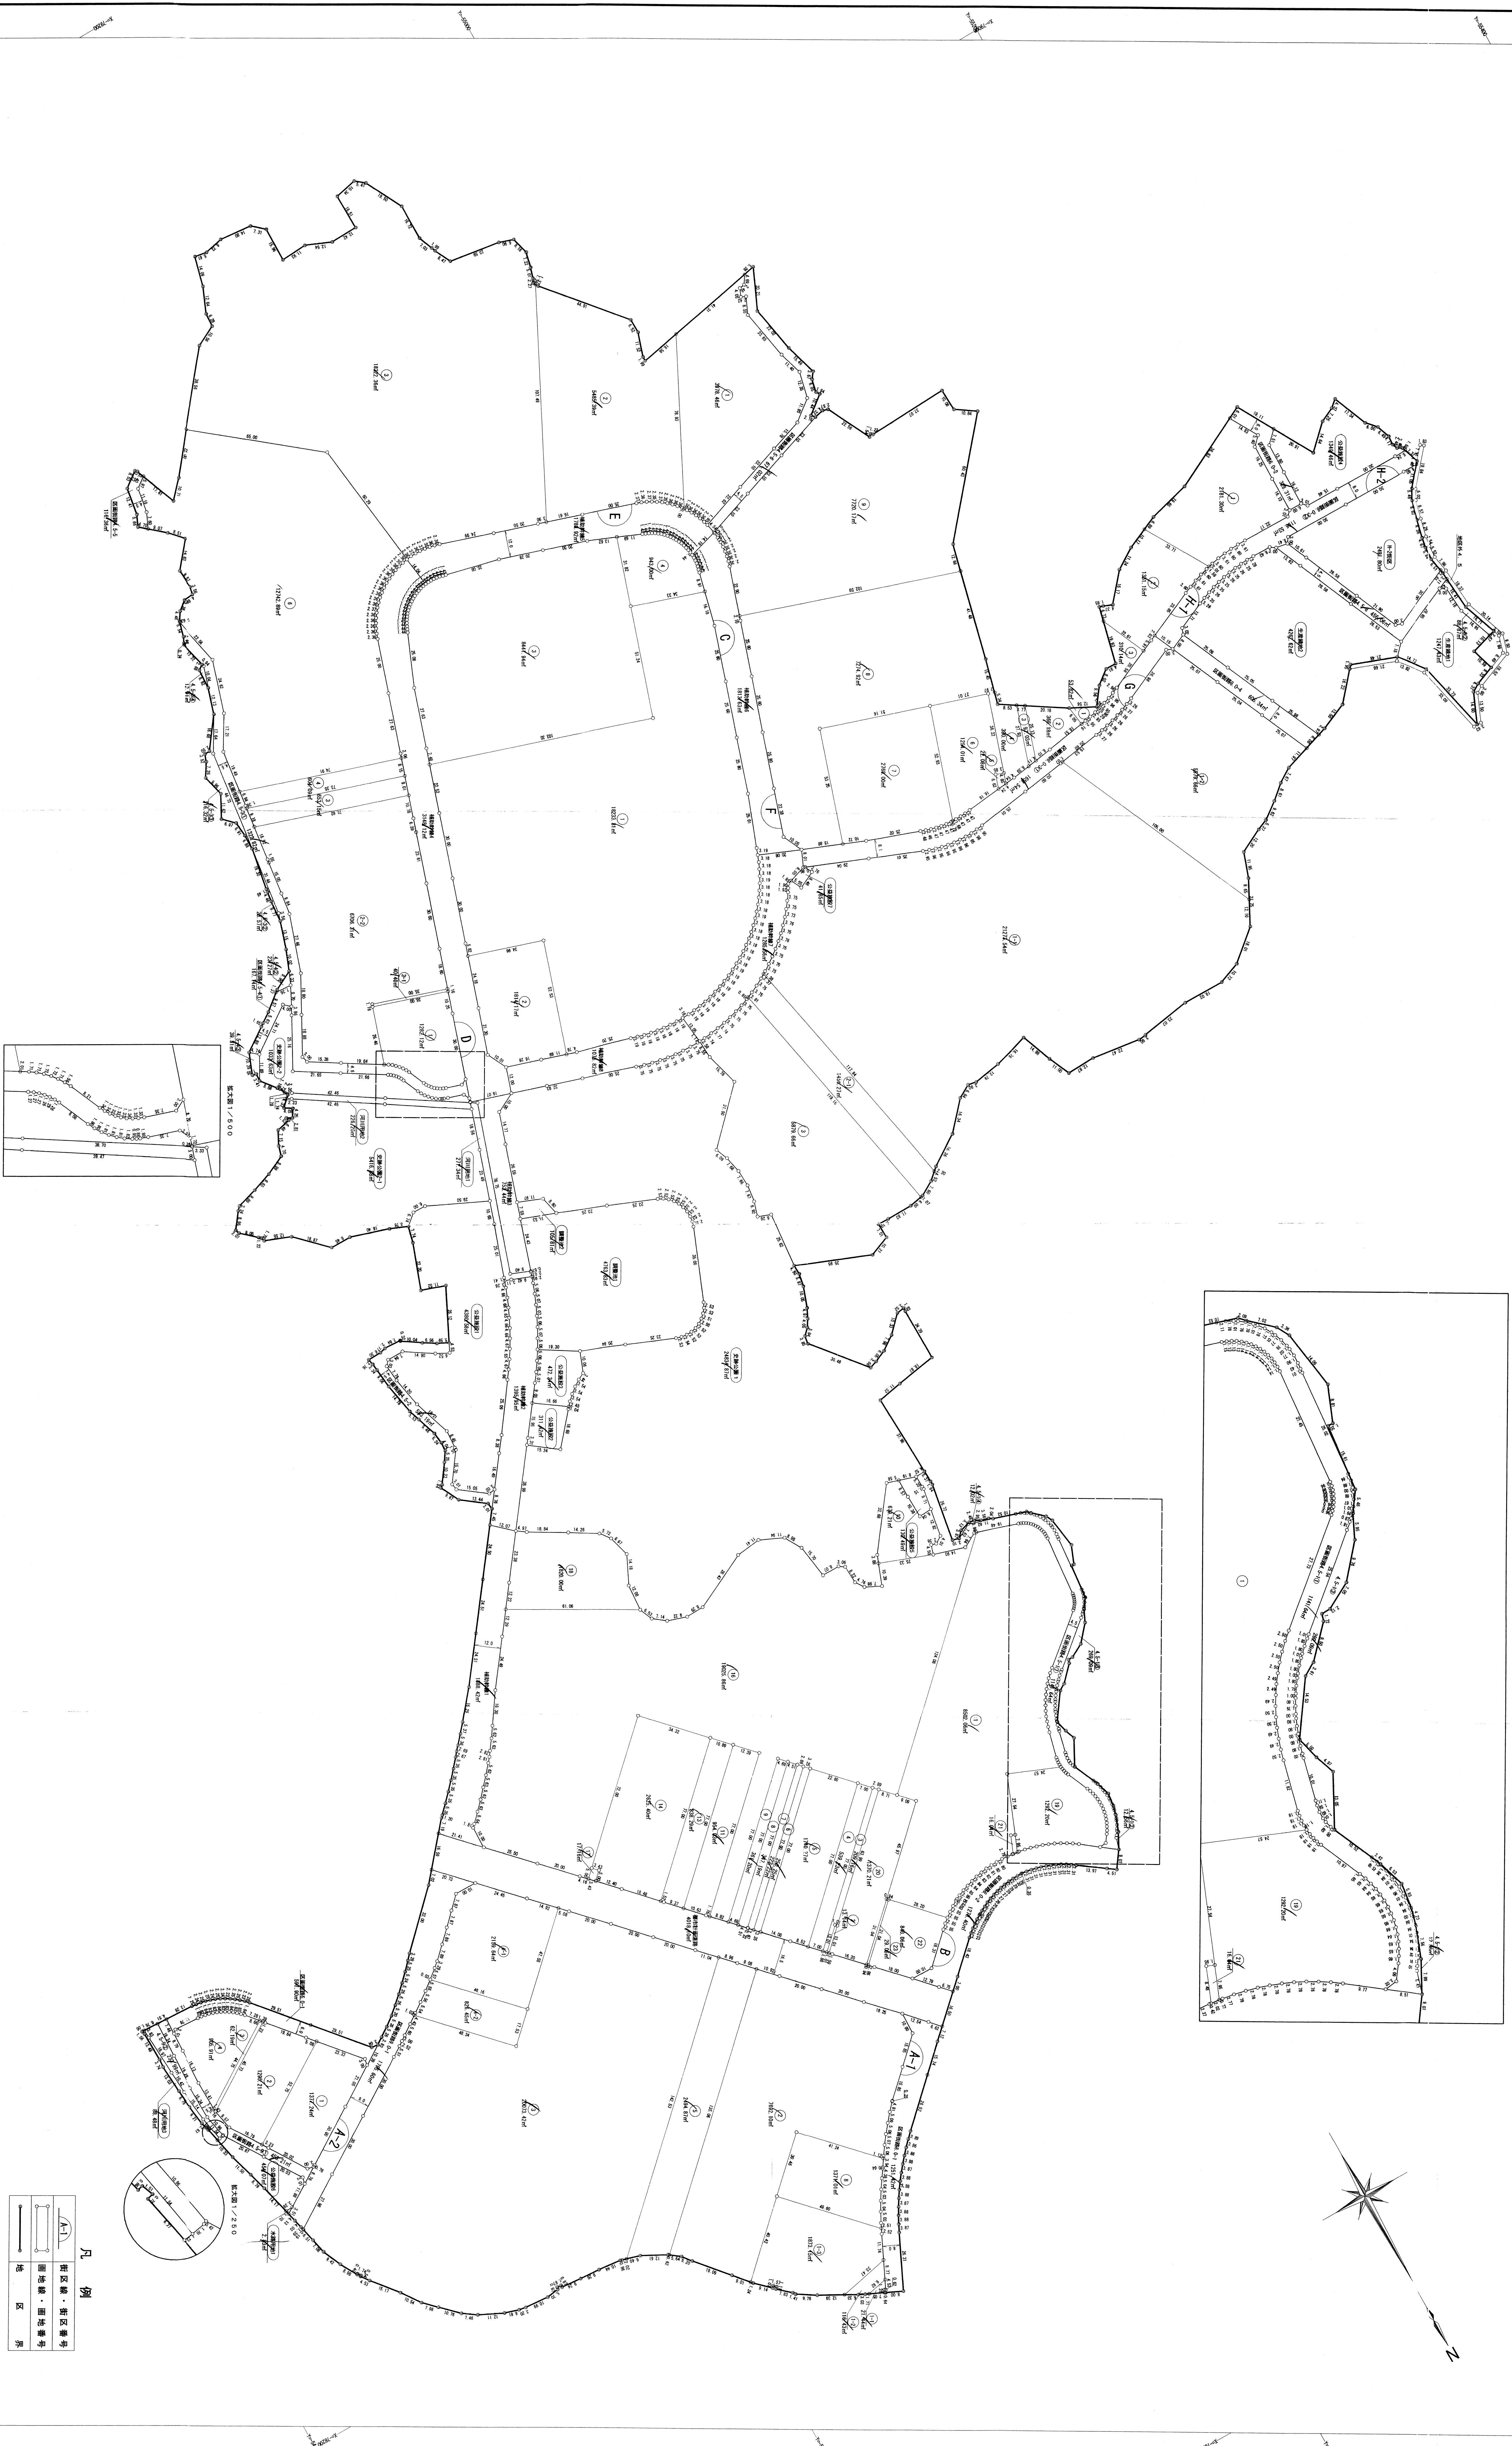

凡 例

—A1—	地区界・地区番号
—A2—	画地界・画地番号
—A3—	地区界